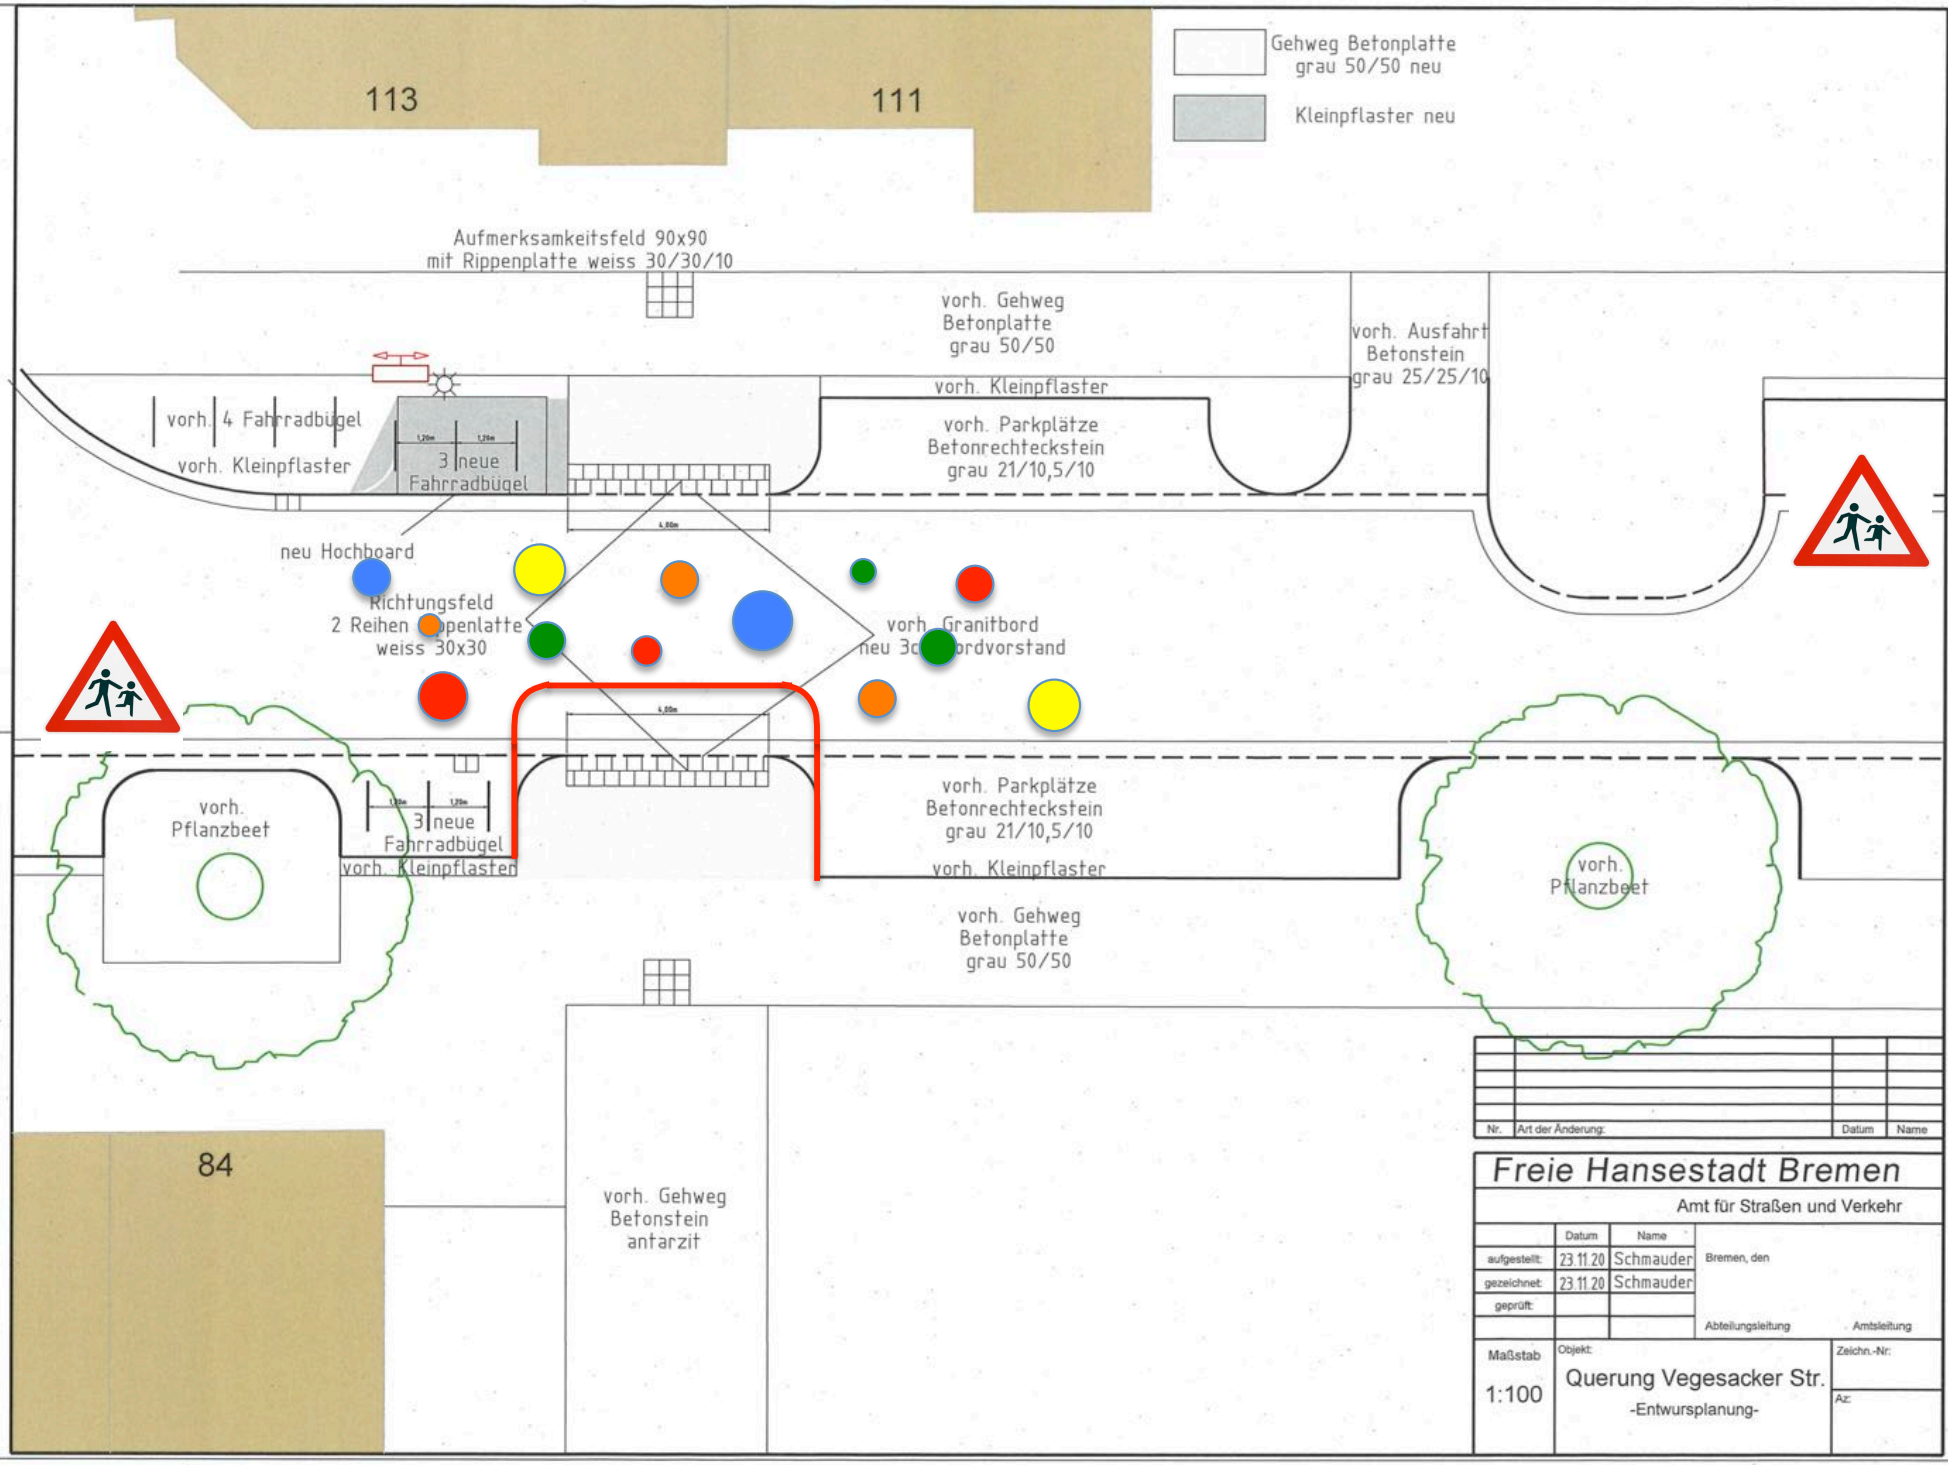
113
111
Gehweg Betonplatte grau 50/50 neu
Kleinpflaster neu
Aufmerksamkeitsfeld 90x90 mit Rippenplatte weiss 30/30/10
vorh. Gehweg Betonplatte grau 50/50
vorh. Ausfahrt Betonstein grau 25/25/10
vorh. Kleinpflaster
vorh. 4 Fahrradbügel
vorh. Kleinpflaster
3 neue Fahrradbügel
vorh. Parkplätze Betonrechteckstein grau 21/10,5/10
neu Hochboard
Richtungsfeld 2 Reihen Rippenplatte weiss 30x30
vorh. Granitbord neu 30 Bordvorstand
vorh. Pflanzbeet
3 neue Fahrradbügel
vorh. Kleinpflaster
vorh. Parkplätze Betonrechteckstein grau 21/10,5/10
vorh. Kleinpflaster
vorh. Gehweg Betonplatte grau 50/50
vorh. Pflanzbeet
84
vorh. Gehweg Betonstein antarzit
Nr.
Art der Änderung:
Datum
Name
Freie Hansestadt Bremen
Amt für Straßen und Verkehr
Datum
Name
aufgestellt:
23.11.20
Schmauder
gezeichnet:
23.11.20
Schmauder
geprüft:
Bremen, den
Abteilungsleitung
Amtsleitung
Maßstab
1:100
Objekt:
Querung Vegesacker Str.
-Entwursplanung-
Zeichn.-Nr:
Az: